
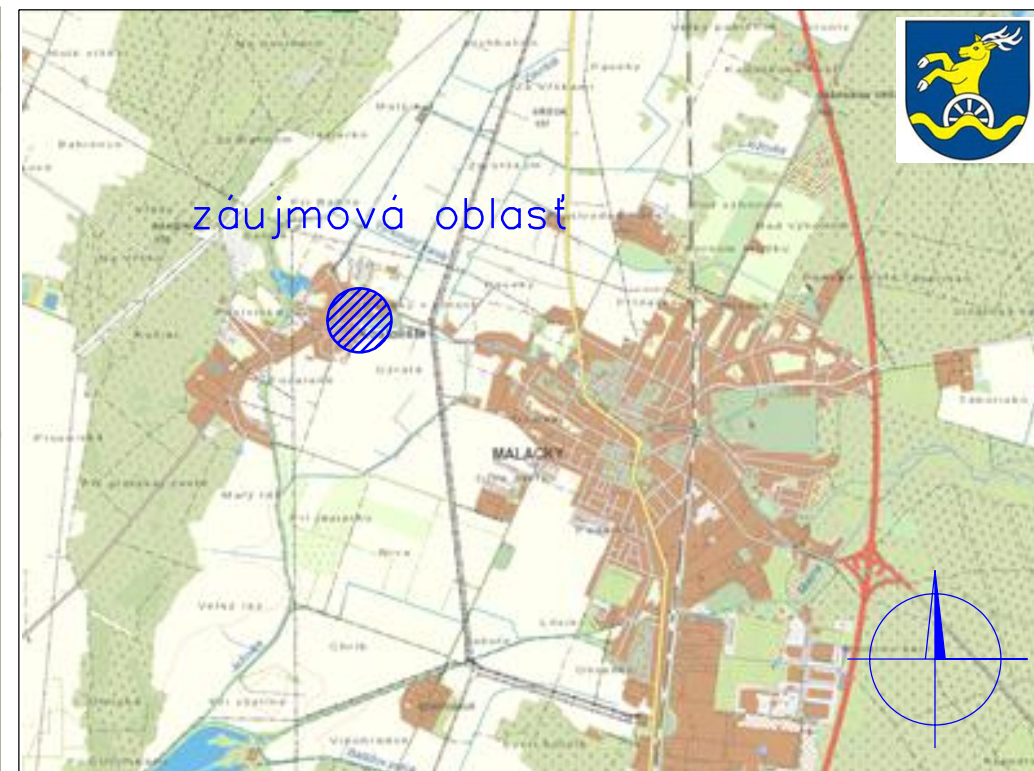


KOSTOLIŠTE

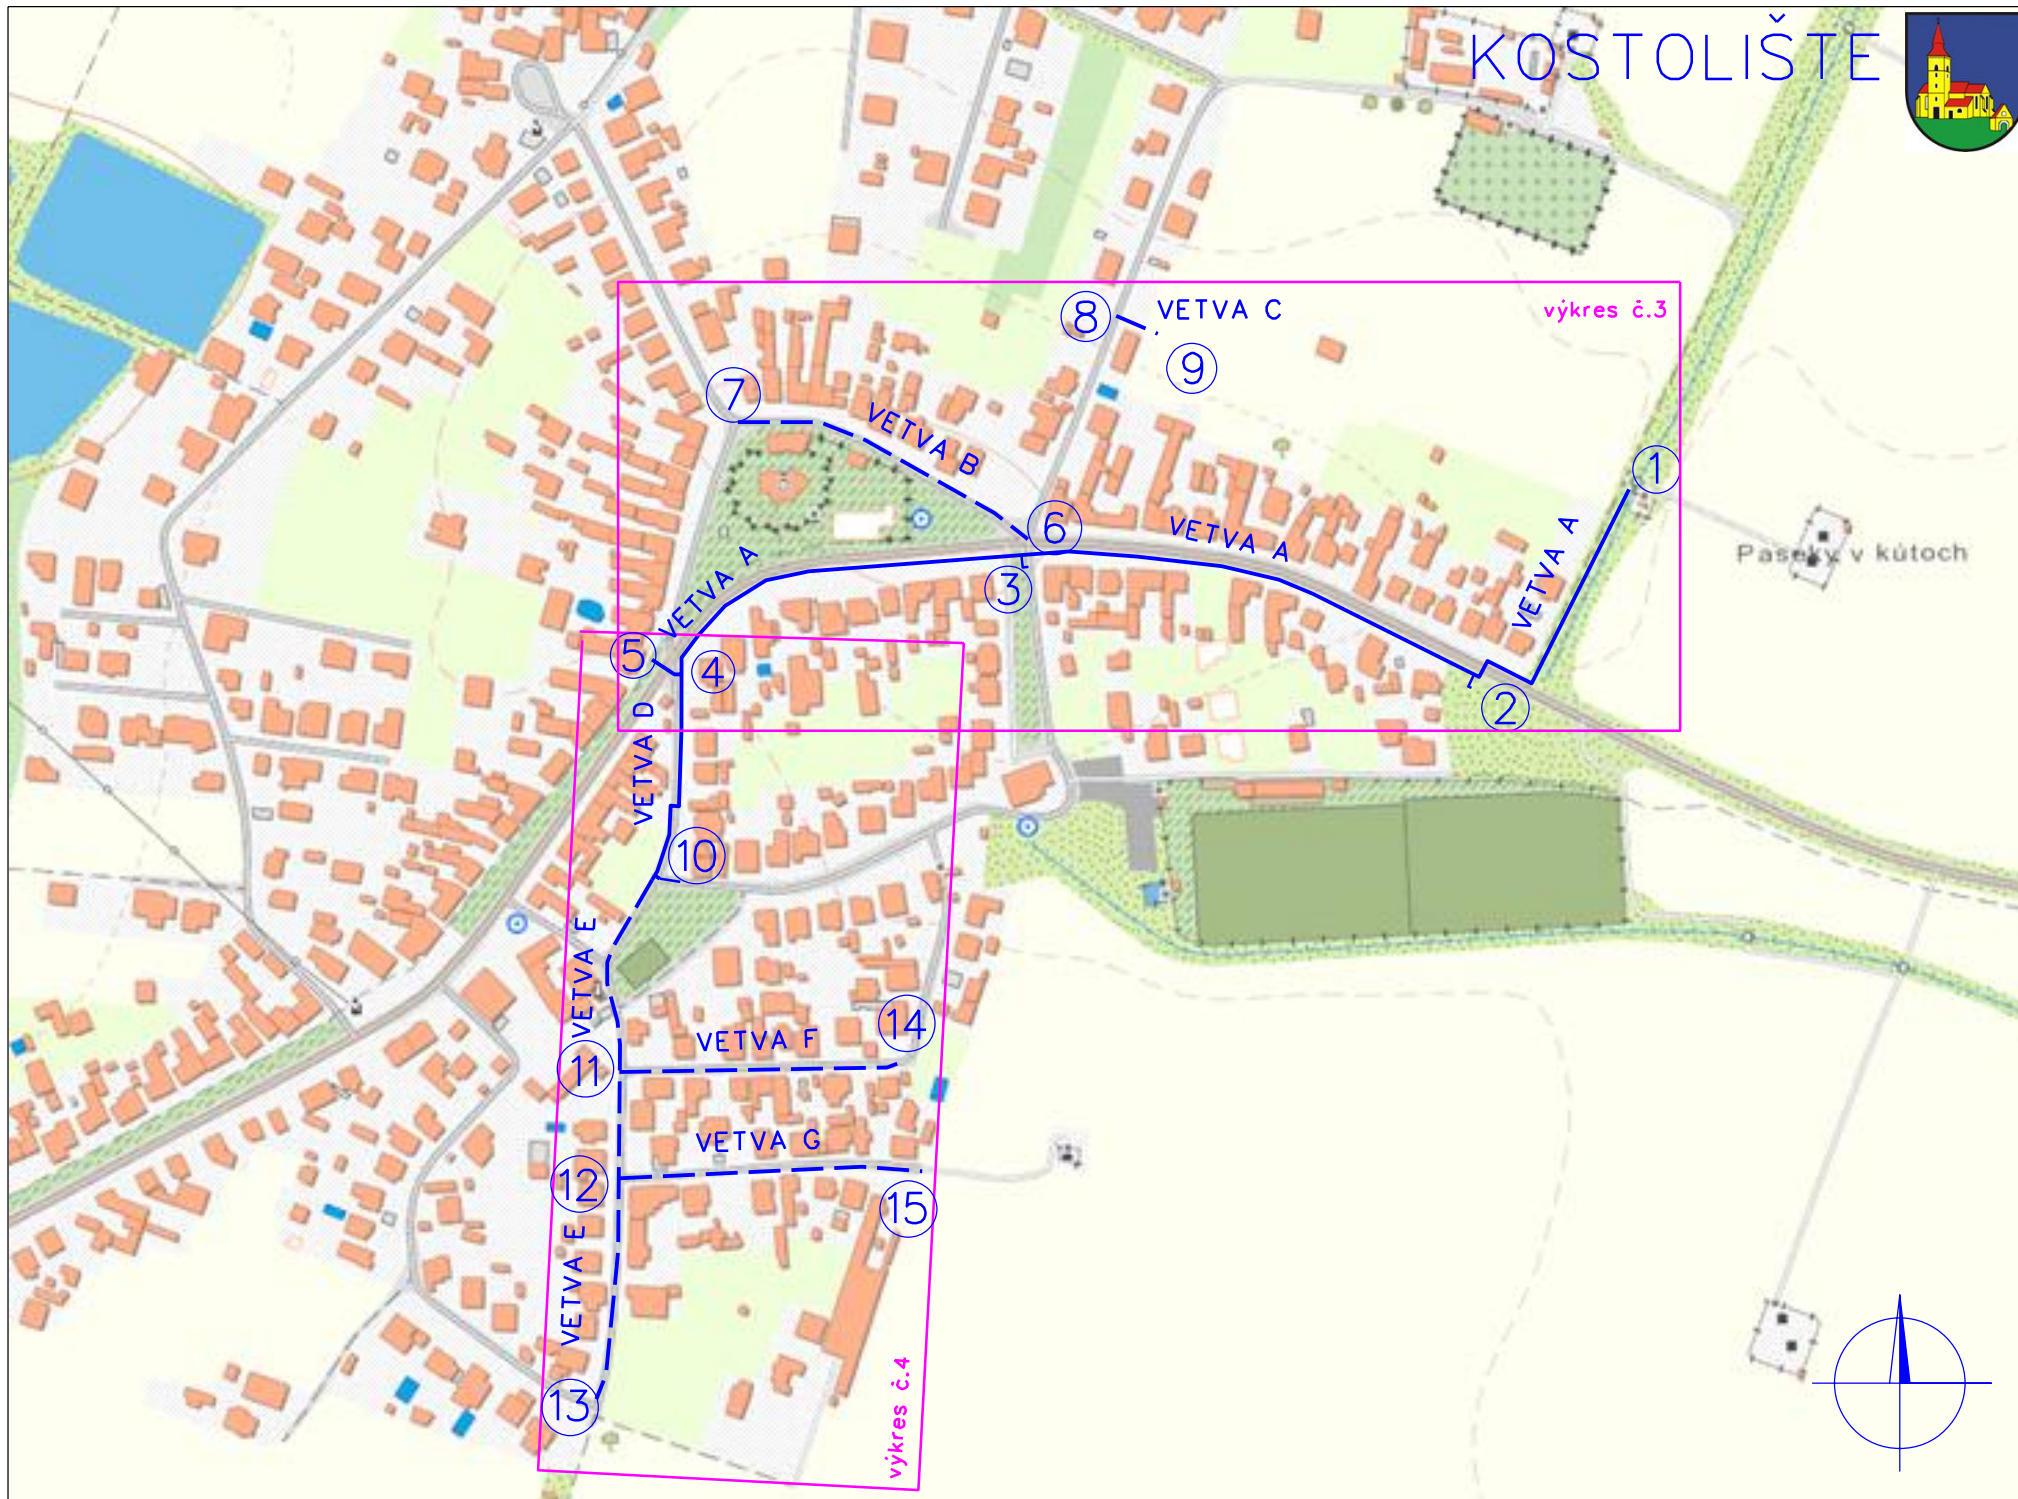

LEGENDA:

- ① UZLOVÝ BOD
- REKONŠTRUKCIA/VÝKOPOVO
- REKONŠTRUKCIA/VŤAHOVANIE
- Klad výkresov

VETVA A ,STL1 PE d160,1-2-3-4-5,610,0m
 VETVA B,STL1 PE 50,7-6,166,0m
 VETVA C,STL1 PE 50,8-9,20,0m
 VETVA D,STL1 PE 90,4-10,122,0m
 VETVA E,STL1 PE 63,10-11-12-13,280,0m
 VETVA F,STL1 PE 50,11-14,150,0m
 VETVA G,STL1 PE 50,12-15,155,0m

projektant	OTO BITTNER	Oddelenie projekcie-západ Votrubova 1 825 11 Bratislava		
zodp. projektant	ING. ANNA VALOVÁ			
vedúci útvaru investícií	Ing.David Mezei			
investor:	SPP-distribúcia, a.s., Mlynské Nivy 44b, 825 11 Bratislava		825 11 Bratislava, Mlynské Nivy 44b	
stavba:	Rekonštrukcia plynovodov Kostolište 1 sc		č.záказky	SD 20013
			dátum	05/2021
			stupeň	DRS
			formát	2xA4
			mierka	1:10000
názov výkresu:	Prehľadná situácia		č.výkresu:	1
Všetky práva na túto technickú dokumentáciu patria výhradne spoločnosti SPP-distribúcia, a.s. Táto technická dokumentácia nesmie byť kopírovaná, rozmnožovaná alebo iným spôsobom poskytovaná tretím osobám bez výslovného súhlasu vlastníka.				